


- NOTAS:**
- 1- Cotas en metros.
 - 2- Niveles en metros.
 - 3- Las cotas rigen en el dibujo.
 - 4- Las cotas y niveles se verifican en obra.
 - 5- Cualquier discrepancia se consultará en oficina de campo.
 - 6- Todo lo referente a estructura se deberán consultar los planos correspondientes.
 - 7- Las especificaciones en planos estructurales rigen para la construcción.


SIMBOLOGÍA:

- INICIO DE DESPIECE
- COTAS
- DESNIVEL EN PISO
- NIVEL EN PISO
n.p.t. +0.000
- NIVEL EN ALZADO
n.p.t. +0.000

OBSERVACIONES:

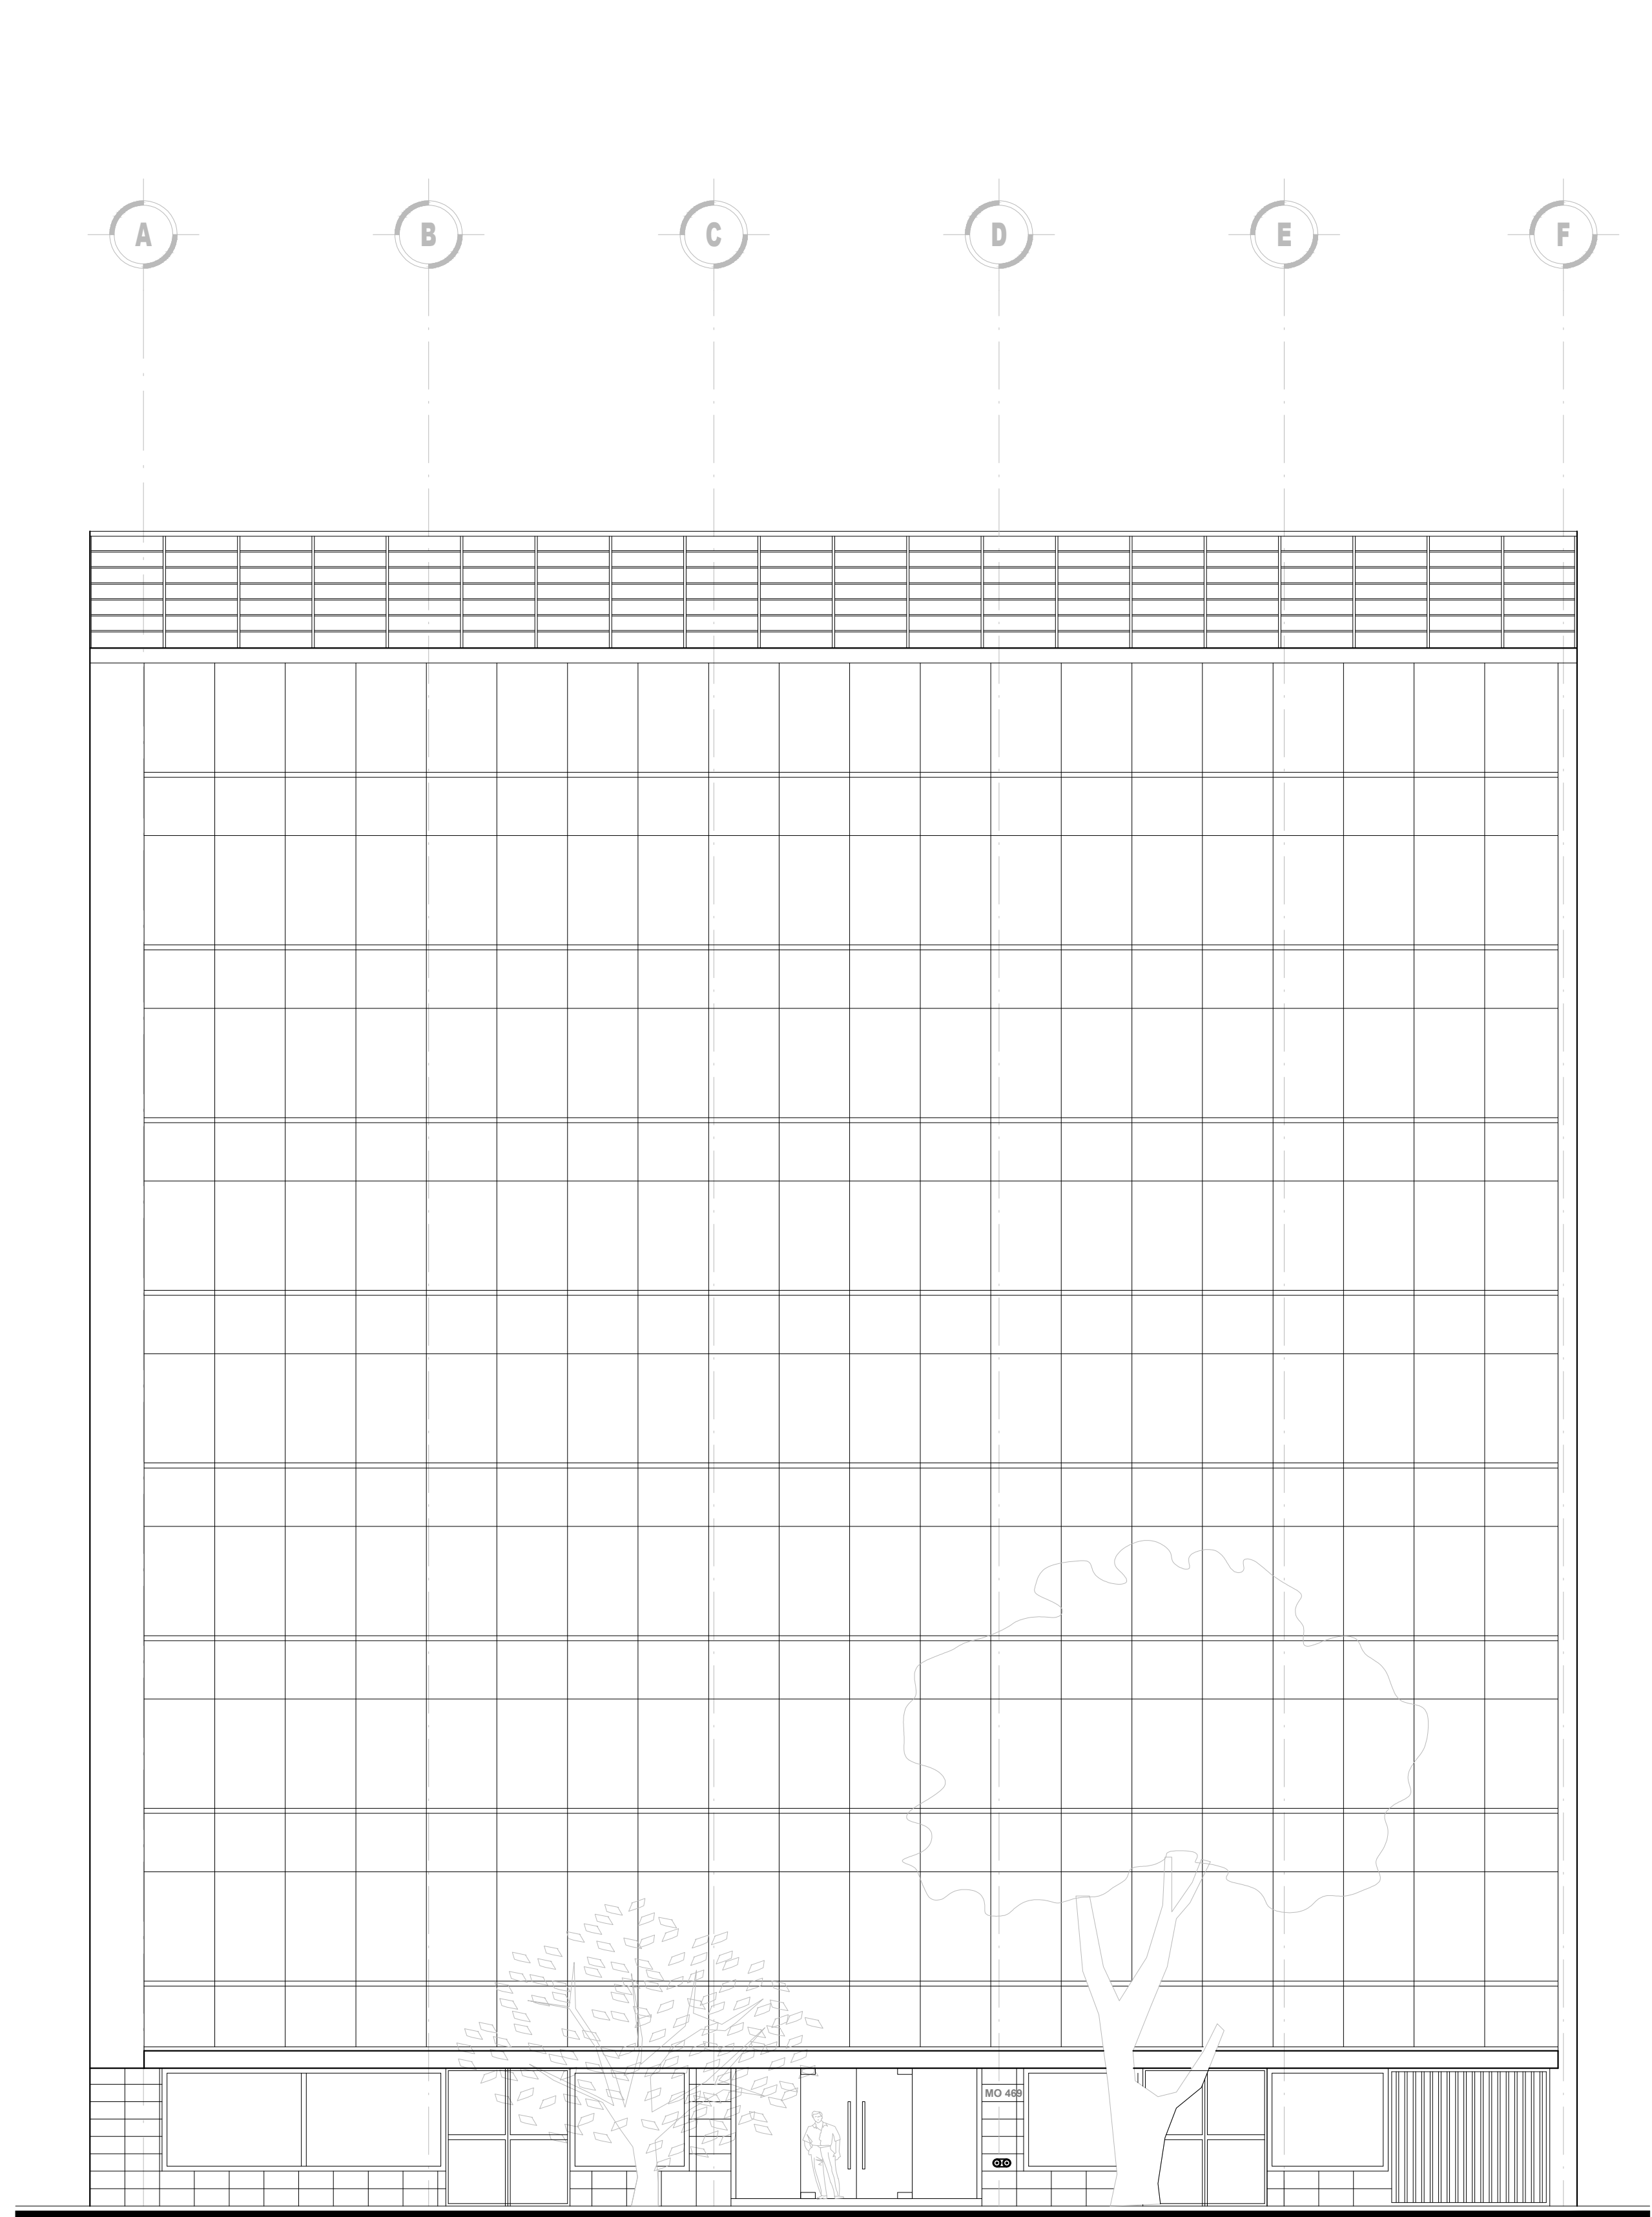

FACHADA PRINCIPAL

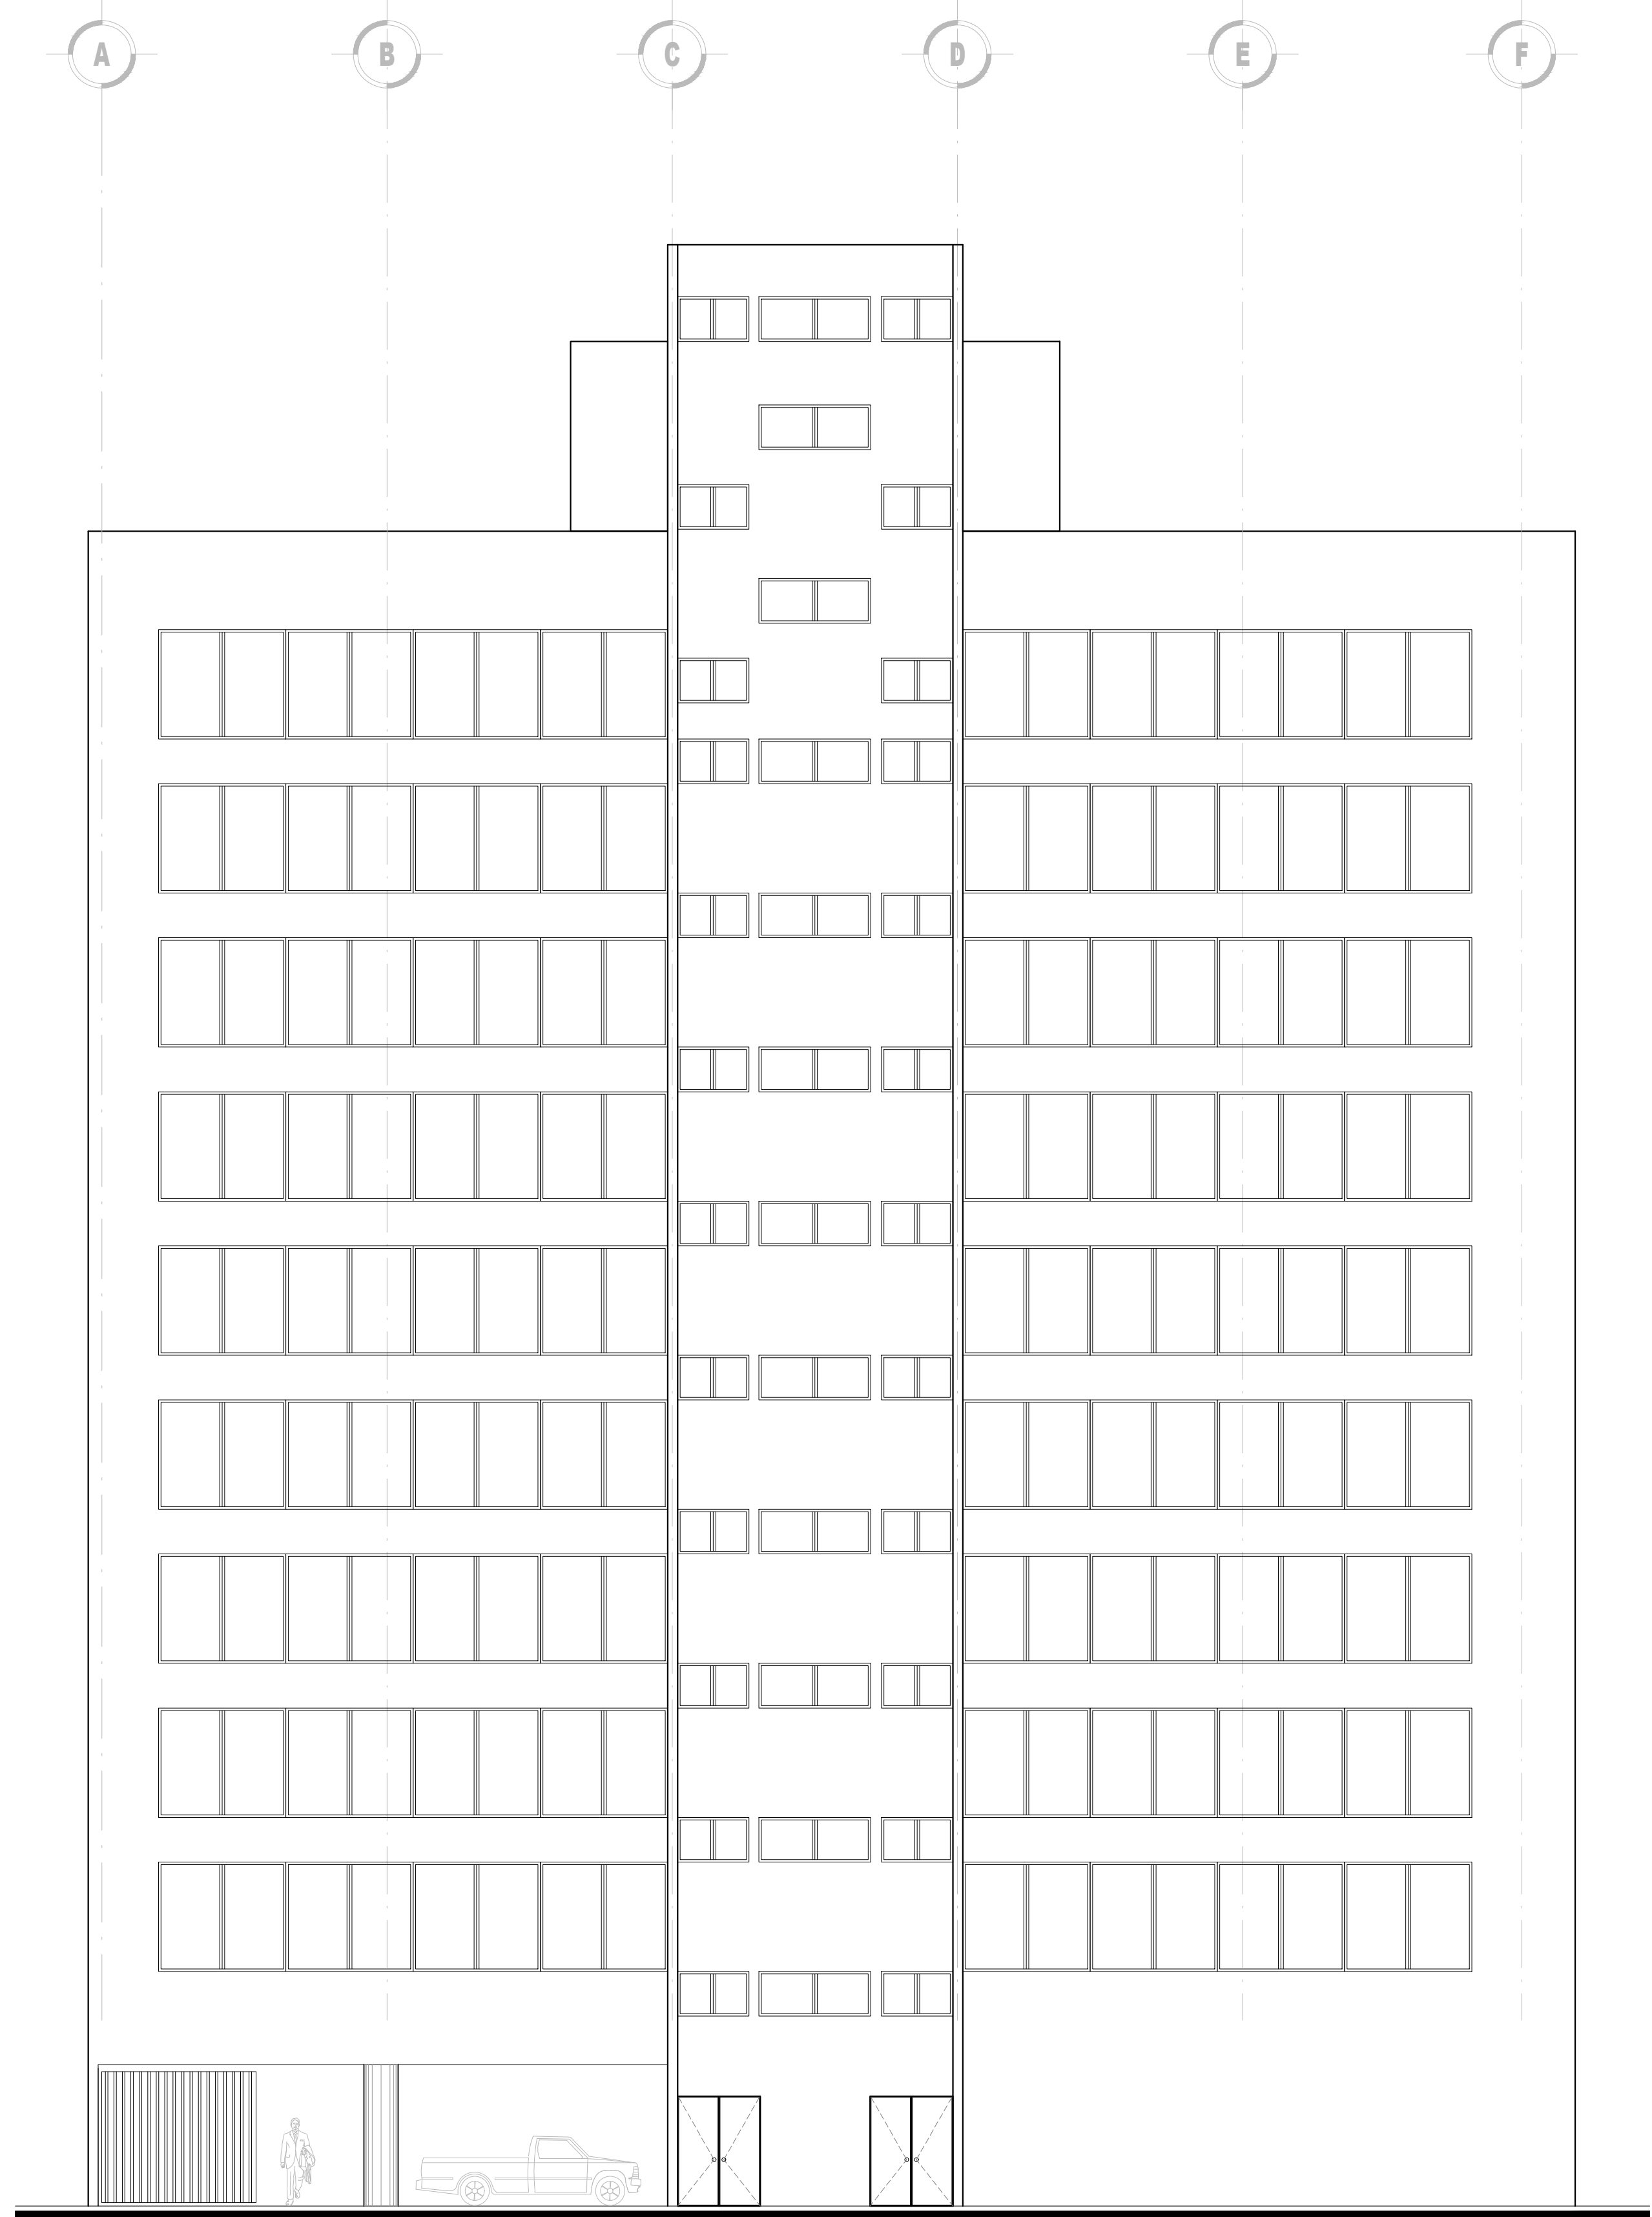

FACHADA POSTERIOR

ARQUITECTÓNICOS

FACHADAS

PB Y OFICINAS 1 AL
esc. 1/100

REVISIÓN	CONCEPTO	FECHA

PROYECTO	DESARROLLADORA PANATEANA S.A.P.I. DE C.V.	
PROYECTO	EDIFICIO DE OFICINAS MO 489	
UBICACIÓN	MELCHOR OCAMPO #489 COL. ANDRÉS MÉXICO D.F.	
DESCRIPCIÓN	Proyecto Arquitectónico	
FECHA	05/05/2018	FECHA DE ENTREGA
UNIDAD	Fachadas Principal y Posterior	ESCALA
	A-05	1/100